


ERDGESCHOSS (M 1:200)


Bankettbestuhlung im Foyer EG
und Intermezzo (320 Pers.)

TONHALLE
ST. GALLEN

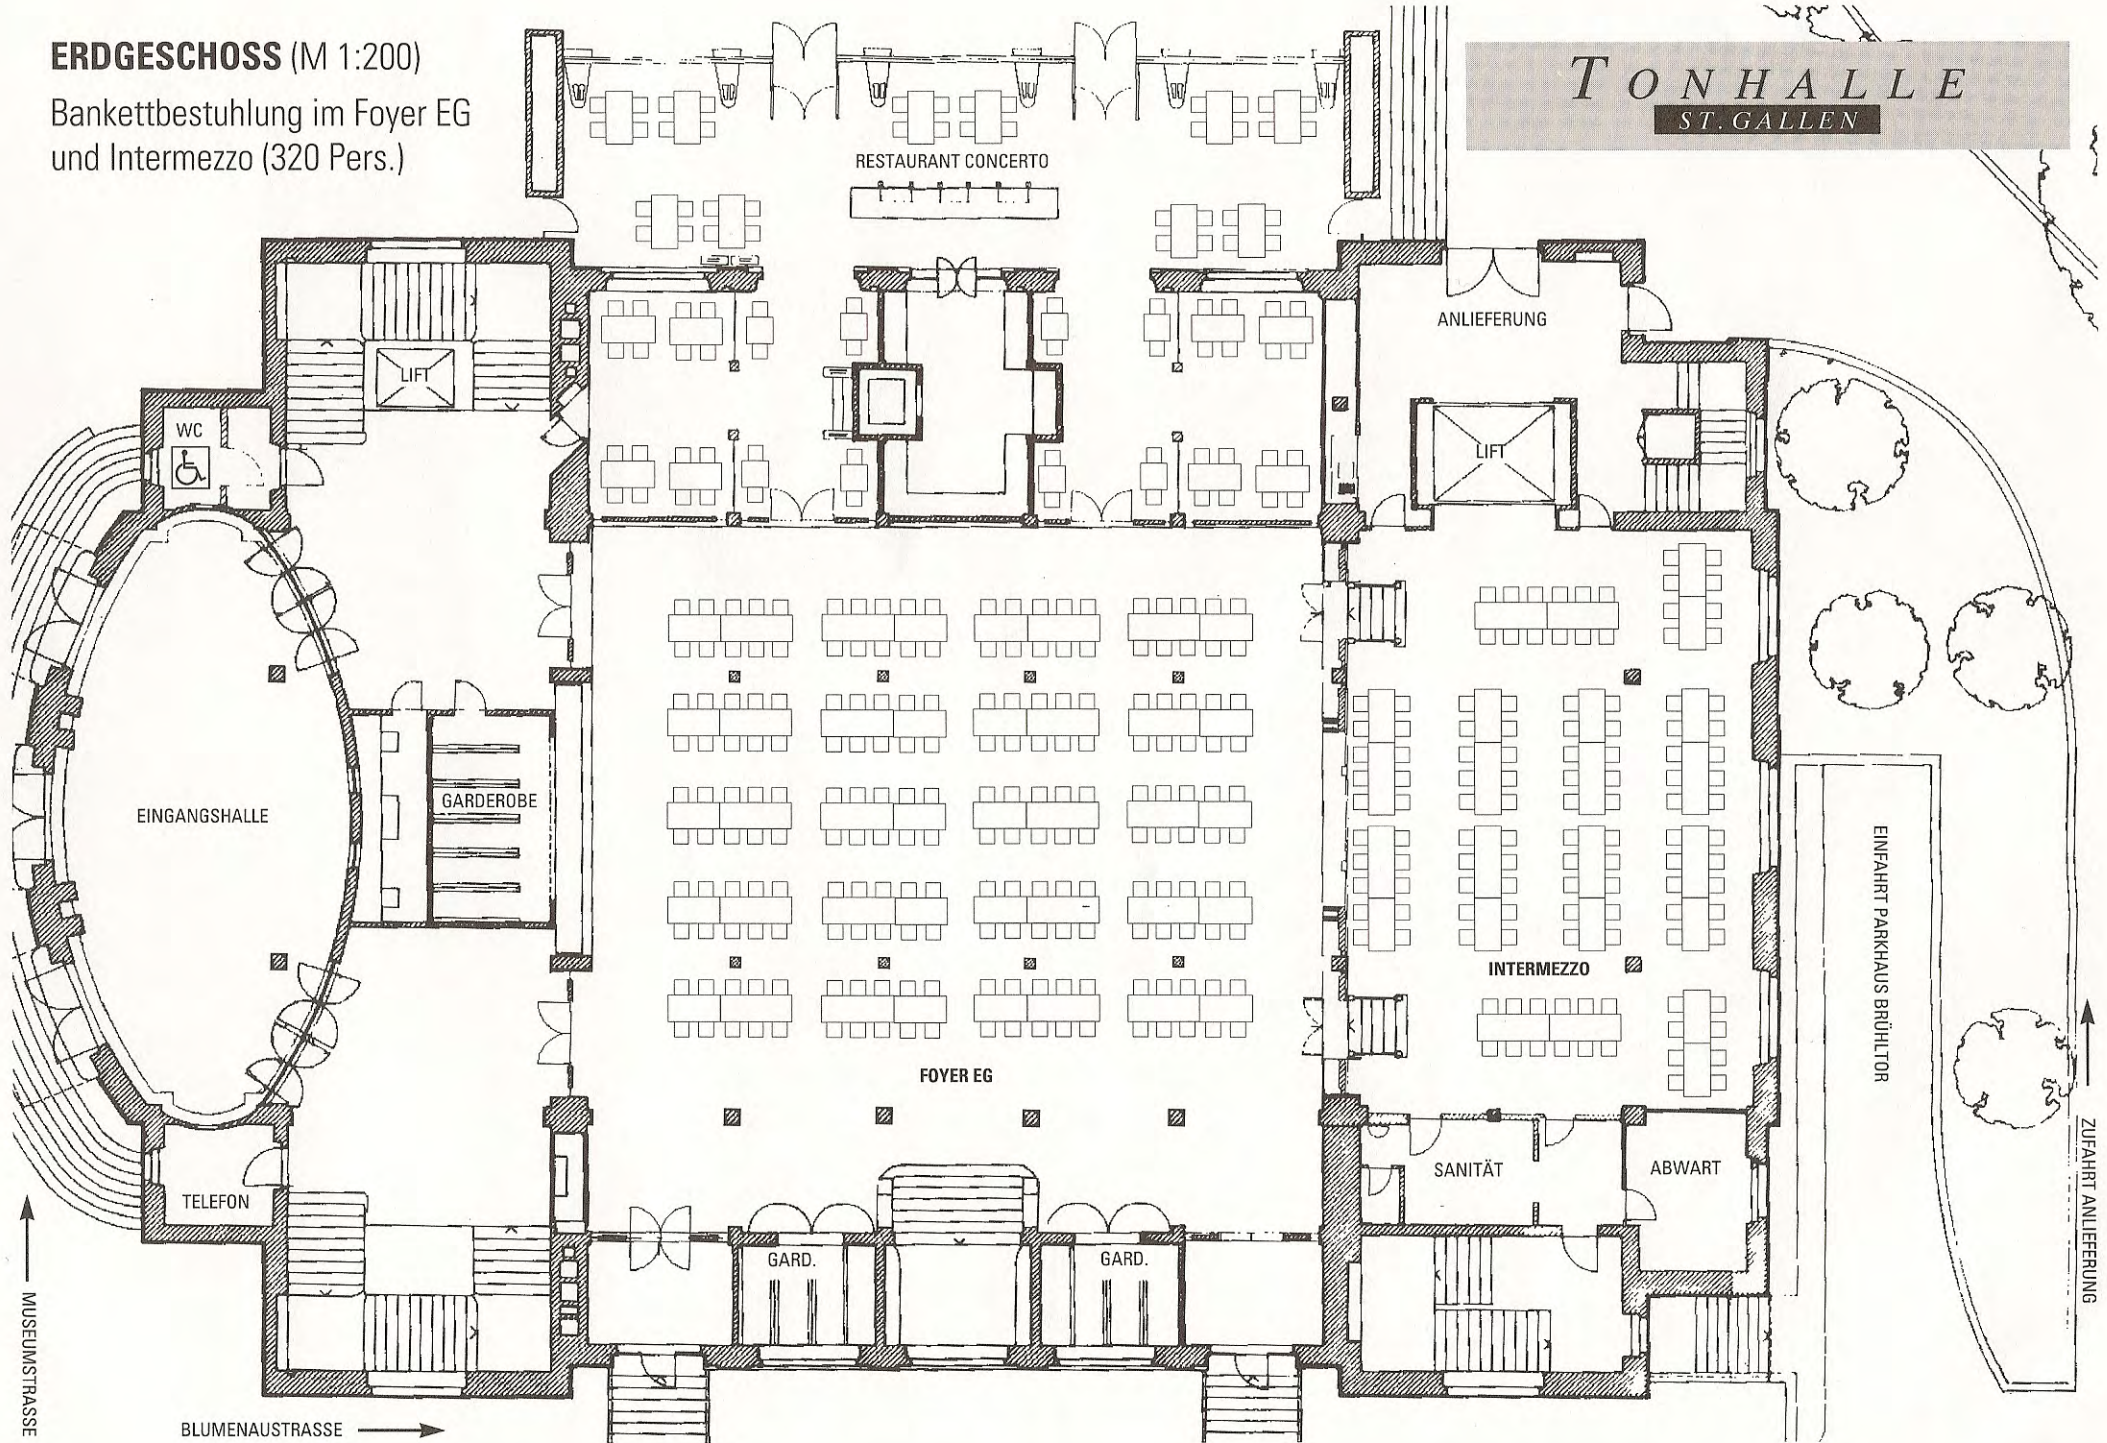

ERDGESCHOSS (M 1:200)

TONHALLE
ST. GALLEN

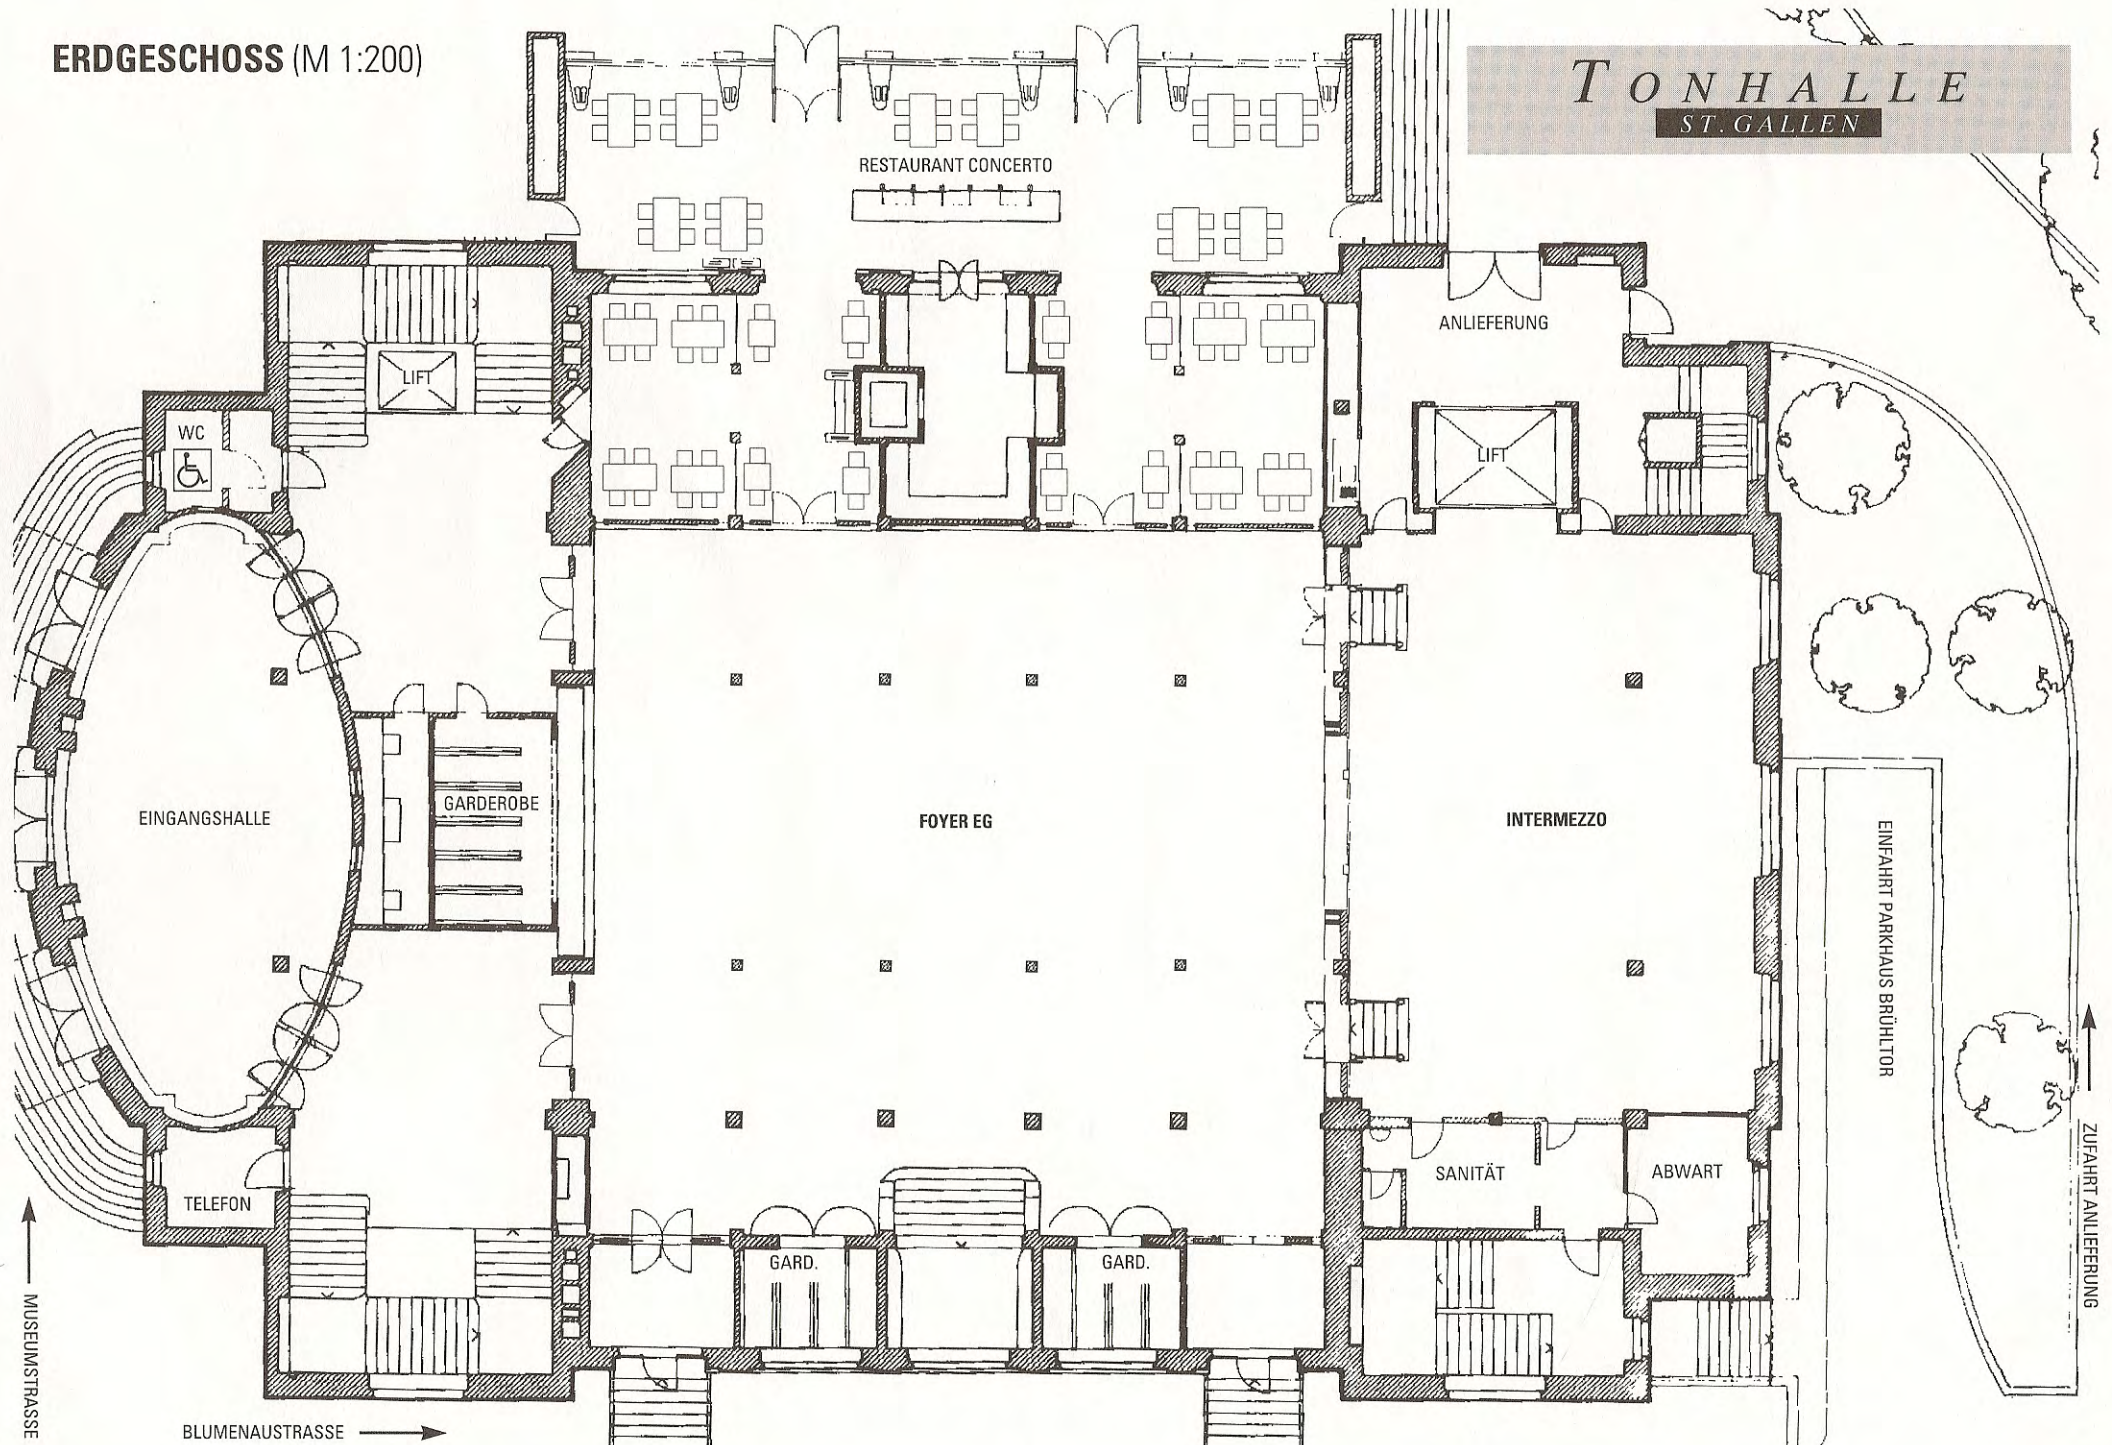

RESTAURANT CONCERTO

ANLIEFERUNG

WC

LIFT

LIFT

EINGANGSHALLE

GARDEROBE

FOYER EG

INTERMEZZO

EINFAHRT PARKHAUS BRÜHLTOR

TELEFON

GARD.

GARD.

SANITÄT

ABWART

MUSEUMSTRASSE

BLUMENAUSTRASSE

ZUFahrt ANLIEFERUNG